


VIE D'ESODO E SEGNALETICA ANTINCENDIO EMERGENCY EXITS AND SAFETY SIGNS


AUDITORIUM - Secondo piano seminterrato

**IN CASO DI INCENDIO
IN CASE OF FIRE**



- In caso di allarme iniziale la evacuazione.**
In case of alarm start evacuation.
- Abbandonate l'area con calma senza creare allarmismi inutili.**
Leave the area without panicking.
- Non utilizzate gli ascensori.**
Don't use lifts.
- In presenza di fumo trovare l'aria respirabile in basso.**
In a room full of smoke breathable air may be found near to the ground.

**IN CASO DI EVACUAZIONE
IN CASE OF EVACUATION**



- Seguite la segnaletica di sicurezza e le indicazioni dell'addetto all'evacuazione.**
Follow the safety signs and the emergency coordinators indications.
- Non ostruire le uscite di sicurezza.**
Don't block the emergency exit.
- Non portate alcun oggetto con voi e non tornate indietro.**
Don't take any objects with you and don't go back.
- Non utilizzate gli ascensori.**
Don't use lifts.

PROCEDURA PER LA SEGNALEZIONE DELL'EMERGENZA INCENDIO

Qualunque venga a conoscenza di un fatto anomalo (odori e fumi sospetti, odore di gas, presenza di fumo, ecc), che fa presupporre la possibilità del verificarsi di un evento dannoso per persone e/o strutture, è tenuto a dare segnalazione con le seguenti modalità:


1. avvisando uno degli addetti antincendio presenti sul posto
2. premendo uno dei pulsanti di allarme presenti nelle vicinanze

N.B. non allertare direttamente i vigili dei fuochi

MISURE COMPORTAMENTALI GENERALI DURANTE LO SFOLLAMENTO





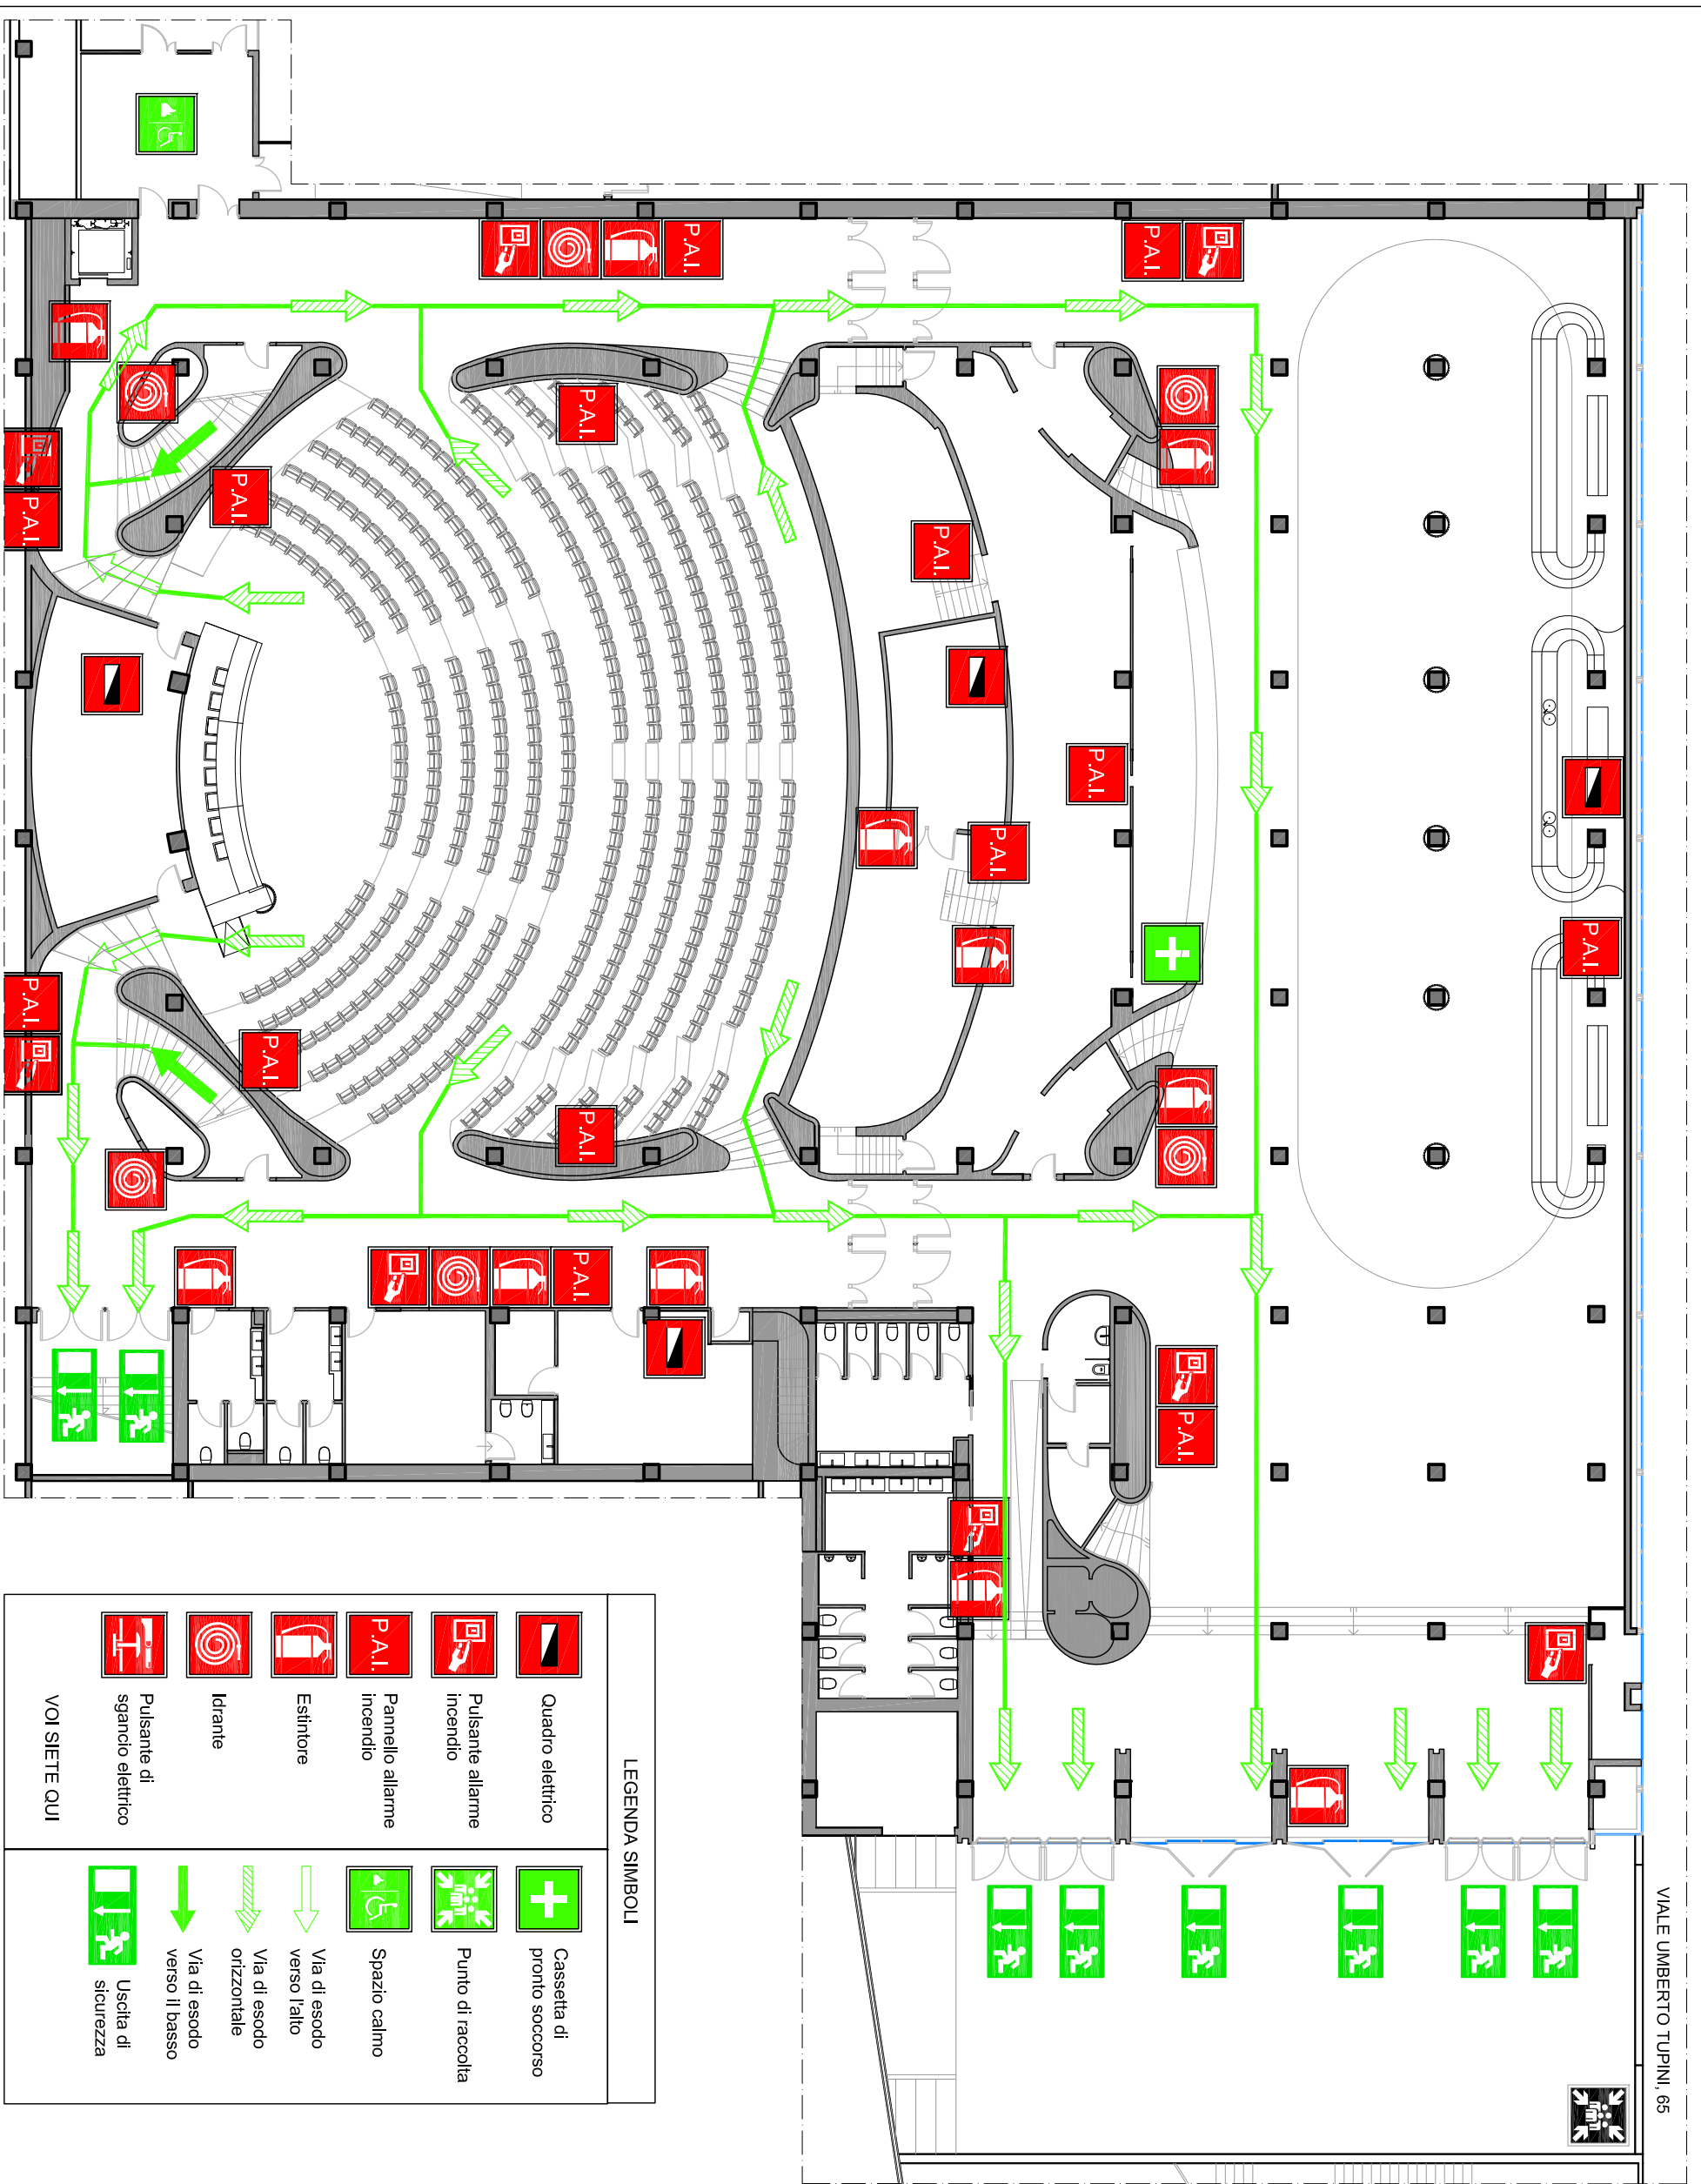


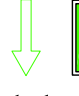



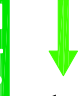

Udito il segnale di allarme evacuazione (segnale sonoro monotonale discontinuo) o, comunque, ricevuto l'ordine di evacuare l'edificio, tutto il personale (esclusi gli elementi attivi dell'emergenza) deve:

- > lasciare la propria posizione immediatamente senza indugiare per prendere oggetti personali (non portare ombrelli, bastoni, borse o pacchi voluminosi, ingombranti o pesanti);
- > seguire i percorsi segnalati che conducono alla più vicina uscita di sicurezza e dirigersi verso il punto di raccolta;
- > definire ordinatamente e con calma, senza correre e senza creare allarmismi e contusioni;
- > non tornare indietro per nessun motivo;
- > non utilizzare ascensori, né montacarichi;
- > In presenza di fumo o fiamme è opportuno coprirsi la bocca ed il naso con fazzoletti, possibilmente molto umidi, e camminare mantenendo una posizione abbassata per respirare aria più pulita;
- > non ostruire gli accessi dello stabile permanente. In prossimità di esiti dopo l'uscita, recarsi nel punto di raccolta e raggrupparsi in prossimità dei propri responsabili per facilitare loro la ricognizione del presente;
- > sottoporri all'appello collaborando con l'addetto alle emergenze incaricato a tale scopo, affinché non si creino momenti di confusione e rallentamenti nell'effettuazione del censimento dei presenti;
- > rimanere nel punto di raccolta fino a che il responsabile dell'emergenza non decreti la fine dell'emergenza.



VIALE UMBERTO TUPINI, 65

LEGENDA SIMBOLI

	Quadro elettrico		Cassetta di pronto soccorso
	Pulsante allarme incendio		Punto di raccolta
	Pannello allarme incendio		Spazio calmo
	Estintore		Via di esodo verso l'alto
	Idrante		Via di esodo orizzontale
	Pulsante di sgancio elettrico		Via di esodo verso il basso
	VOI SIETE QUI		Uscita di sicurezza